


SITUACE - 4. část řez č. 45-62 1 : 250

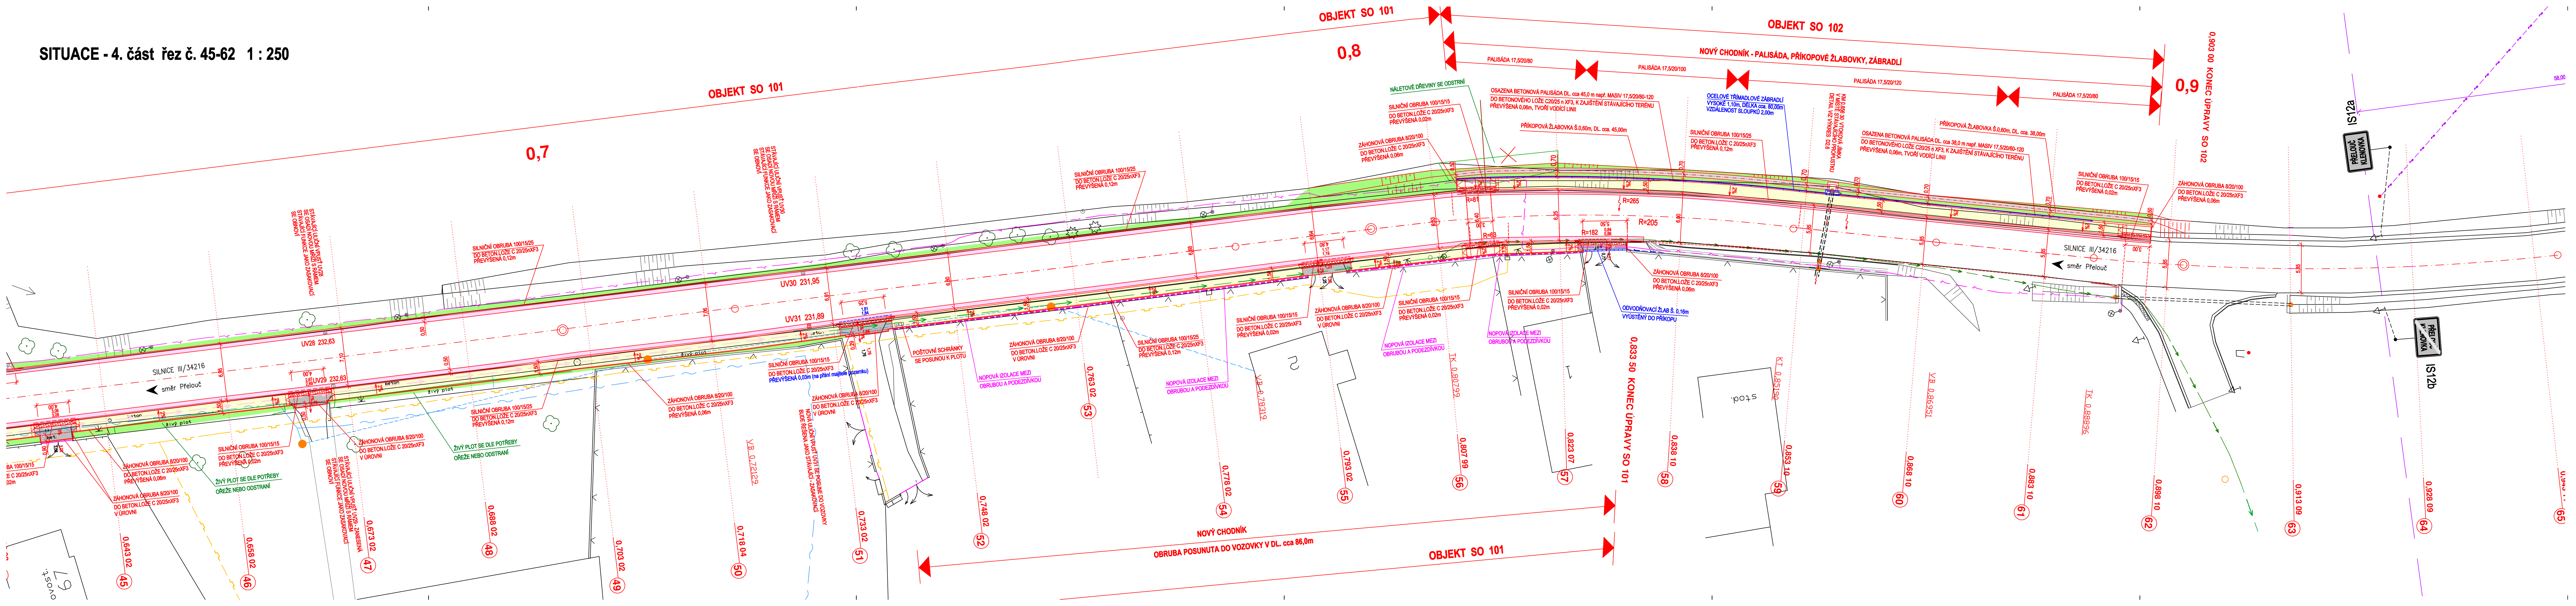

- LEGENDA POVRCHŮ:**
- ASFALTOVÝ BETON PRO OBRUSNÉ VRSTVY ACO 11 TL.100mm
 - DLAŽBA K10 - ZASTÁVKA BUS
 - CHODNÍK BETONOVÁ DLAŽBA PŘÍRODNÍ TL.60mm
 - CHODNÍK BETONOVÁ DLAŽBA ŽLUTÁ ROVNÁ TL.60mm
 - VJEZDY - BETONOVÁ DLAŽBA ANTRACIT TL.80mm
 - DLAŽBA PRO NEVIDOMÉ BARVA ČERVENÁ
 - ZELEŇ
 - SNIŽENÁ OBRUBA VE VJEZDECH 0,05m
 - SNIŽENÁ OBRUBA VE VJEZDECH 0,02m

- LEGENDA INŽ. SÍTÍ:**
- PLYNOVOD
 - TELEFON, KABEL
 - NADZEMNÍ SÍŤ TELEFON
 - NEPROVOZOVANÉ TELEF. SÍŤ
 - ELEKTRICKÝ KABEL VN
 - ELEKTRICKÝ KABEL NN
 - ELEKTRICKÉ VEDENÍ NN VRCHNÍ
 - KABEL VEŘEJNÉHO OSVĚTLENÍ
 - VODOVOD
 - KANALIZACE
- PODZEMNÍ VEDENÍ JSOU ZAKRESLENA INFORMATIVNĚ. VRCHNÍ VEDENÍ JSOU ZŘETELNÁ V TERÉNU.
PŘED ZAHÁJENÍM STAVEBNÍCH PRACÍ JE NUTNO POŽADAT O PODROBNÉ VYTČENÍ.

SOUŘADNICOVÝ SYSTÉM: JTSK
VÝŠKOVÝ SYSTÉM: BALŤ p.v.

NADŮVYSKÁ	Index	Změna	Datum
Výpracoval Sýkorová M.	Kontroloval Ing. Kučera M.	<i>Kučera M.</i>	 VDI PROJEKT s.r.o. vodohospodářská a dopravní infrastruktura K Boudě 1433/6, 101 00 Praha 10
Zodpovědný projektant Ing. Kučera M.	Hlavní inženýr projektu Ing. Kučera M.	<i>Kučera M.</i>	
REKONSTRUKCE CHODNÍKU V OBCI KLENOVKA			Investor Město Přelouč
Objekt SO 101 CHODNÍKY	Město / Obec Přelouč / Klenovka	Kraj Pardubický	Formát 7XA4
Profese DOPRAVNÍ STAVBY	Stupeň DUSP+PDPS	Měřítko 1:250	Paré
Název přílohy SITUACE - 4. část řez č. 45-62	Číslo zakázky 124/19	Číslo přílohy D1.2d	