



UZEMLÍ
POVRCH UZEMLÍ
VZDALENOST SÁCHET
NÁZEV SÁCHET

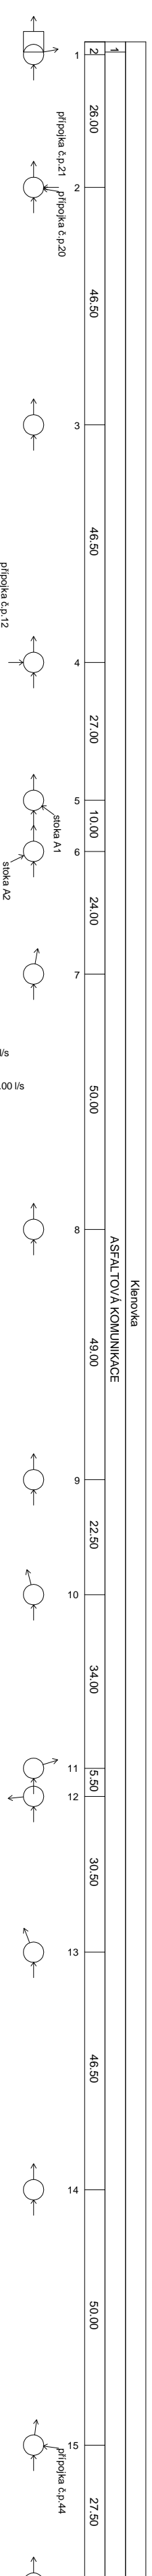

Podélný profil stoky A

MĚŘÍTKO 1:1000 / 1:100

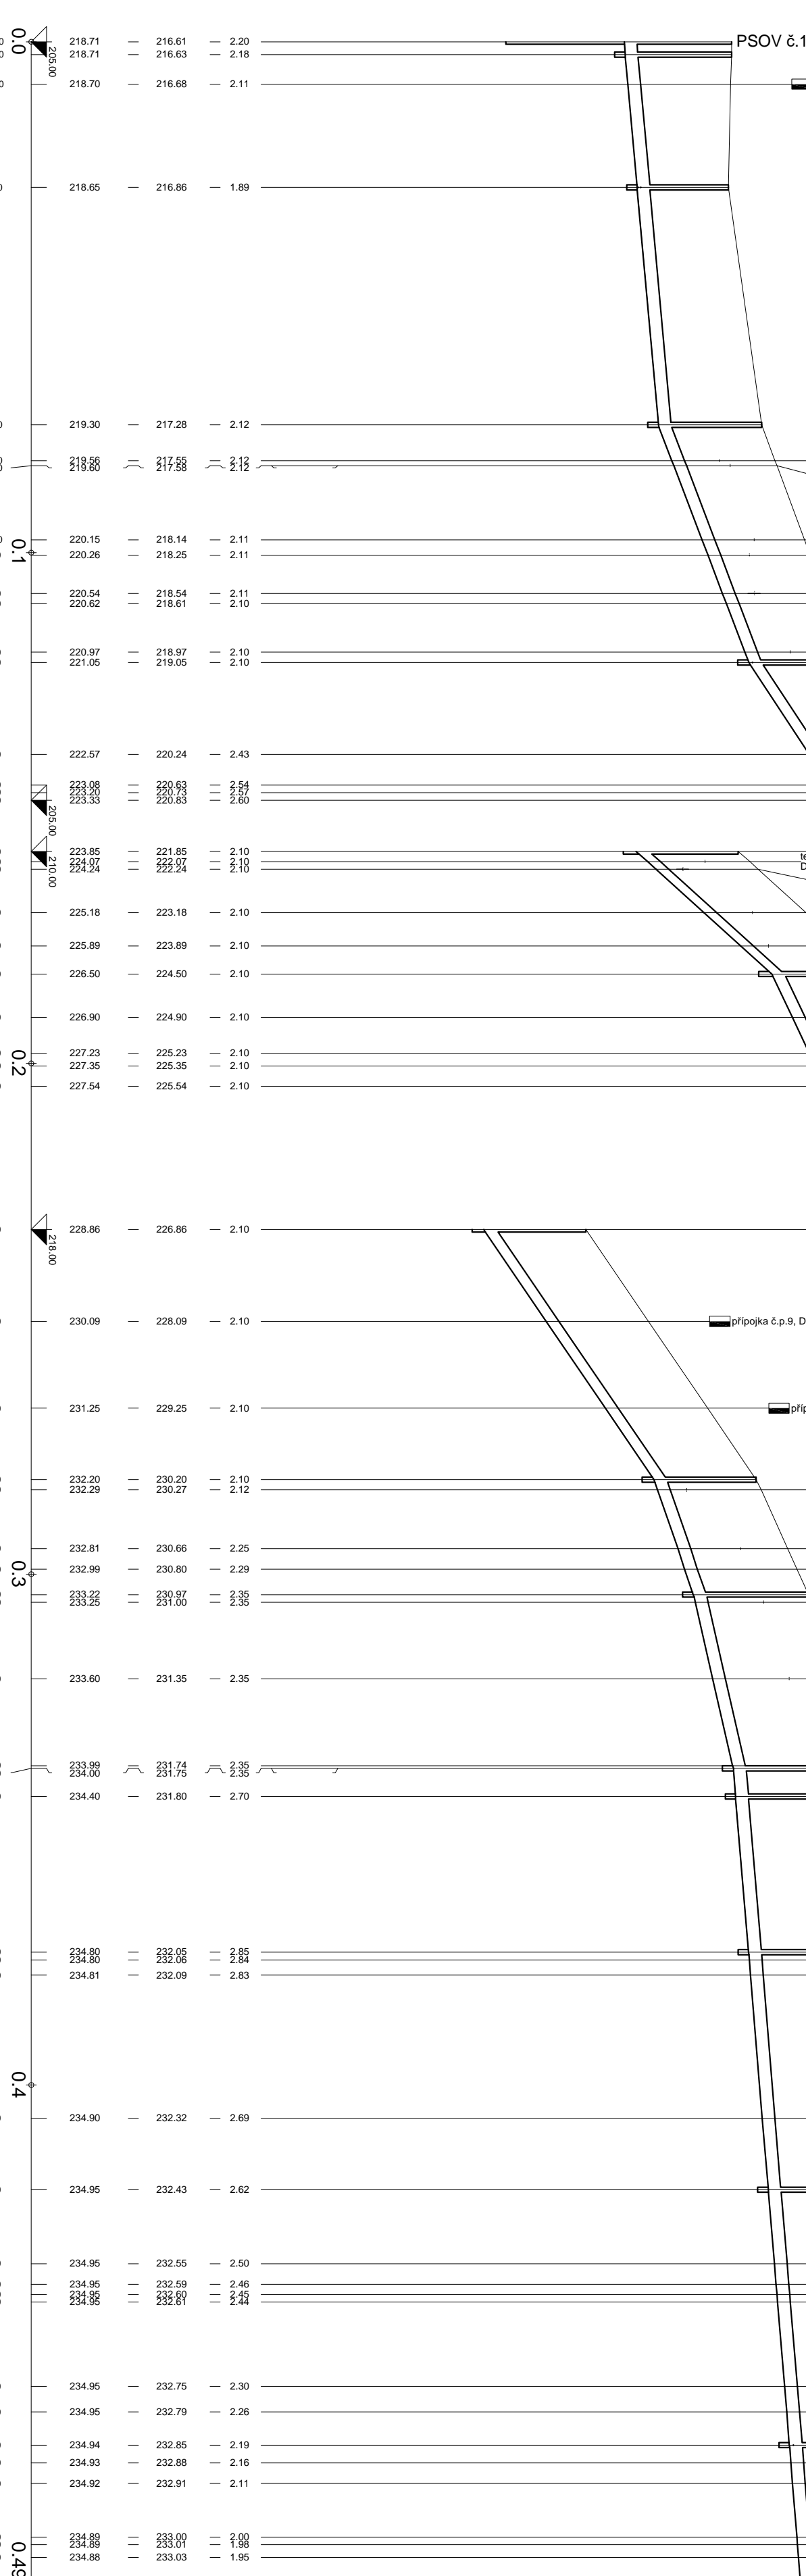


SKLON [promille] - DÉLKA [m]	8,93 - 75,00	3,00 - 48,50	65,93 - 27,00	3	110,42 - 24,00	47,20 - 60,00	250	68,16 - 49,00	488,00	34,22 - 22,50	22,94 - 34,00	8,28 - 160,00
DN [mm] - MATERIÁL - DÉLKA [m]	86/73 - 1,77	192/39 - 3,92	299/85 - 5,29	4	344/38 - 7,02	216/44 - 4,41	250	PVC-U	264/33 - 5,99	181/49 - 3,70	145/74 - 2,97	83/15 - 1,69
KAPACITA [l/s] - RYCHLOST [m/s] (dle ČSN EN 12052)												

LEGENDA:

- 1) 2-50
- 2) 7-50
- 3) 102/30 - 10/00
- 4) 329/79 - 6/72

VZOROVÝ PŘÍČNÝ ŘEZ ULOŽENÍ
POTRUBÍ Z PVC-U

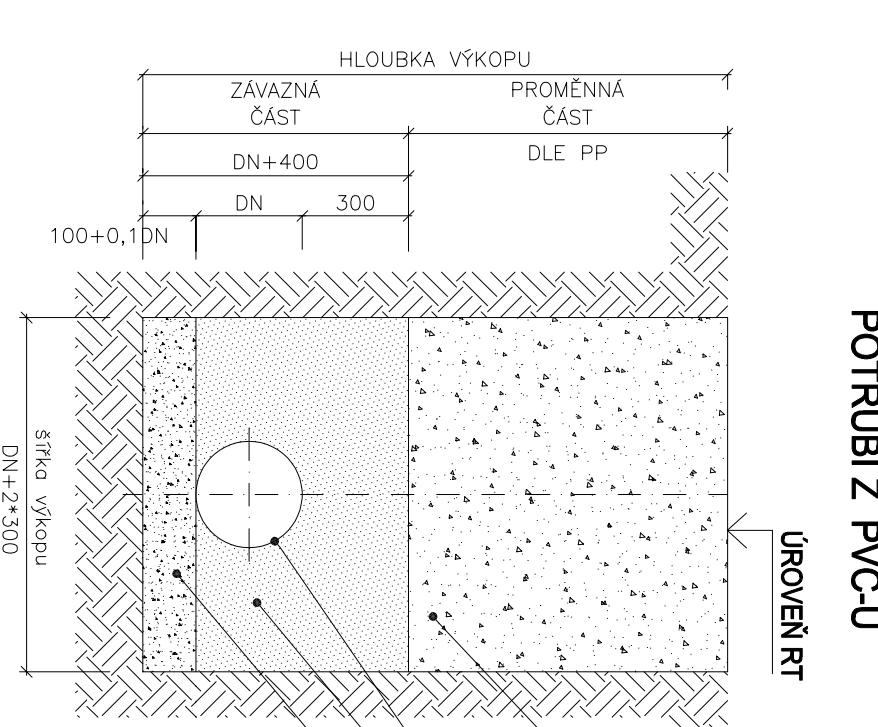

- LEGENDA:
1. POTRUBÍ Z ŽEBROVANÉHO PP
 2. PÍSKOVÉ LOŽE (H = 100 + 0,1*DN mm)
 3. OBŠYP POTRUBÍ ŠTĚRKOPÍSKEM VEL. ZRN DO 30mm (Hmín=300 mm)
 4. ZÁSYP RÝHY PO ÚROVEN HTÚ

UPOZORNĚNÍ :
PŘEBĚH PODZEMNÍCH SÍŤÍ JE ZAKRESLEN POUZE INFORMATIVNĚ.
PŘED ZAPOČETÍM ZEMNÍCH PRACÍ JE NUTNĚ
POŽADAT SPRÁVCE JEDNOTLIVÝCH SÍŤÍ O JEJICH VYTÝČENÍ !!!

IKKO Hradec Králové, s.r.o. Bratři Štefanů 238, 500 03 Hradec Králové tel. 495 407 520, 495 217 150 e-mail: ikko@ikko.cz , http://www.ikko.cz		
ZODPOVĚDNÝ PROJEKTANT: ING. BOHUSLAV KOUBA	DPS	
KONTROLOVAL: ING. BOHUSLAV KOUBA	DATUM: 05/2021	
VYPRACOVAL: IVA KOUBOVÁ	Č. ZAKAZKY: 772015	
INVESTOR: MĚSTO PŘELOUČ, ČESKOSLOVENSKÉ ARMÁDY 1665, PŘELOUČ	MĚŘÍTKO: M 1:1000/100	
AKCE: SPLAŠKOVÁ KANALIZACE KLENOVKA S PŘEVEDENÍM ODPADNÍCH VOD DO PŘELOUČE	FORMÁT: 4 A4	
OBJEKT: IO 02 SPLAŠKOVÁ KANALIZACE-GRAVITACE	Č. VÝKRESU: Č. PÁŘE:	
VÝKRES: PODÉLNÝ PROFIL STOKY A	D 02 b.01	