



Podélný profil stoky A1

MĚŘÍTKO 1:1000 / 1:100

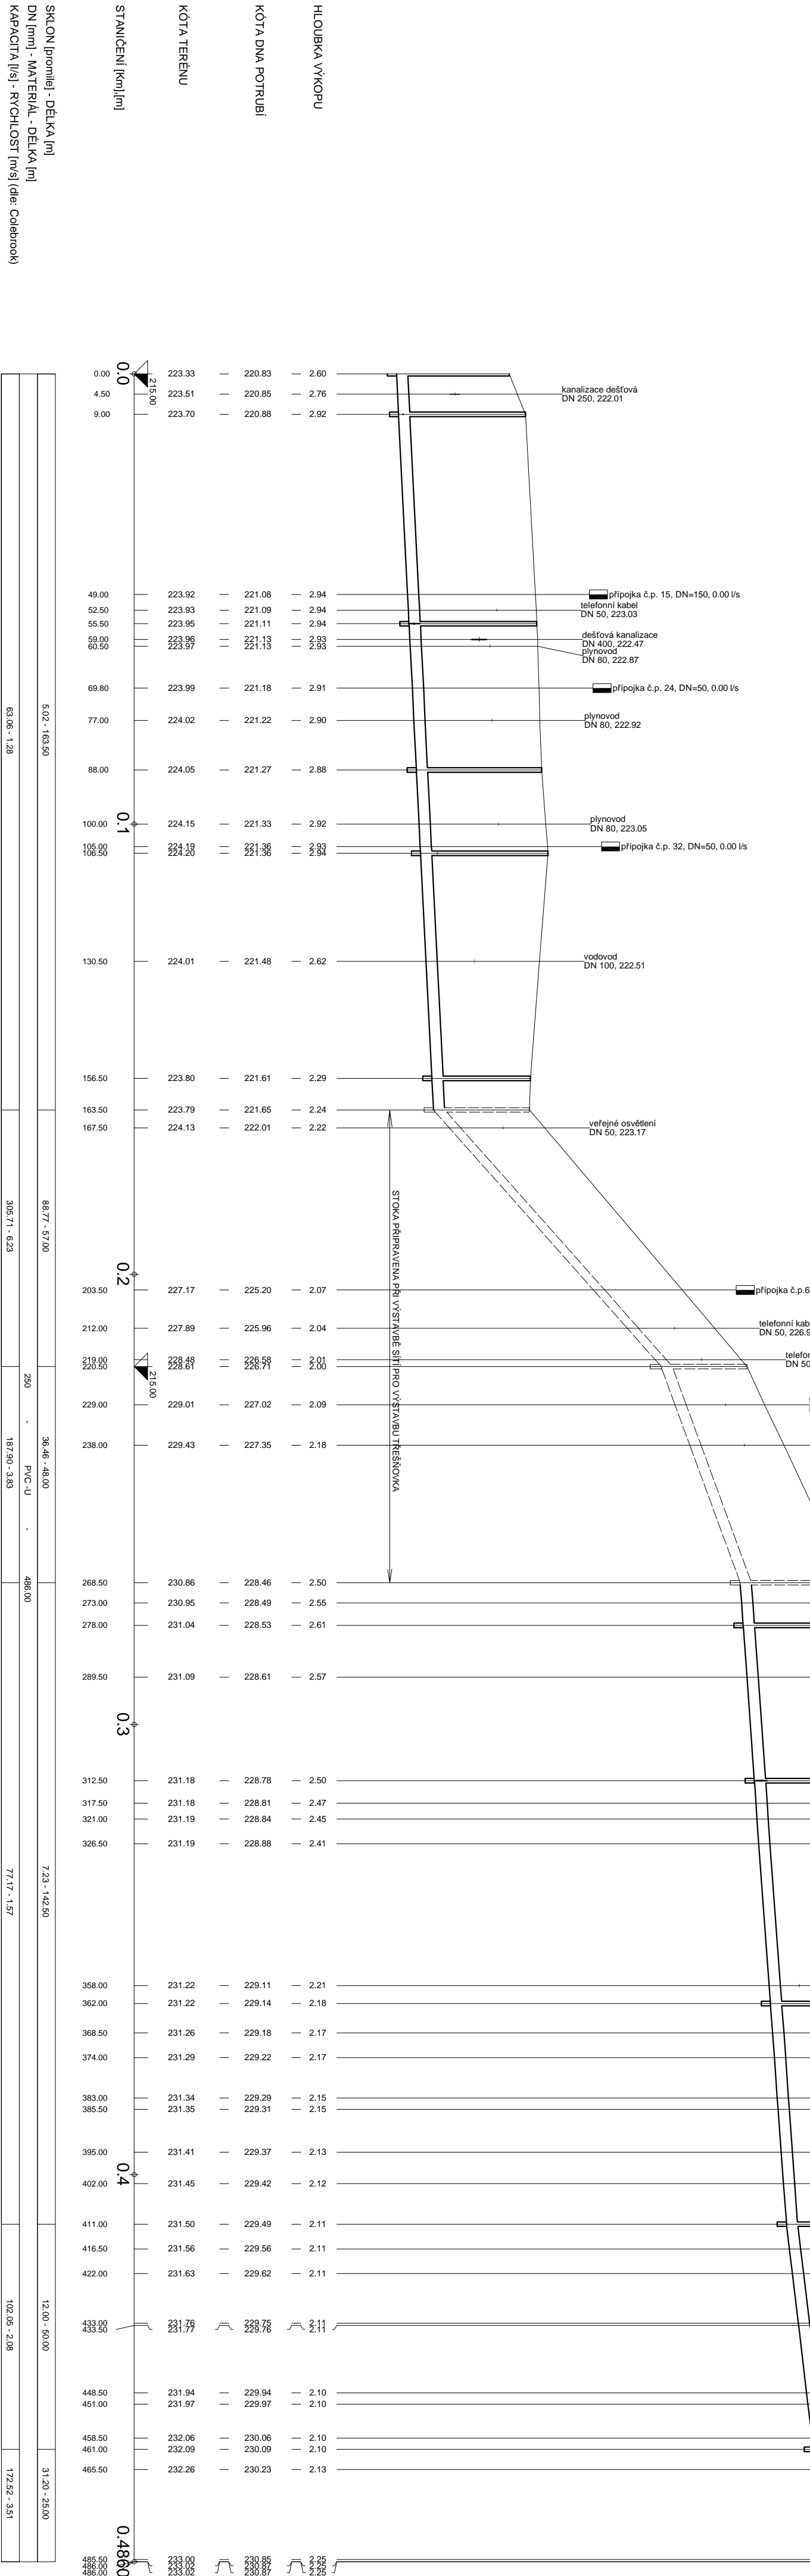

LEGENDA:
1) nezpevněno
2) asfalt, komunikace - místní
3) nezpevněno
4) nezpevněno
5) zámková dlažba
6) šetrná výzda dlažba
7) šetrná výzda dlažba
8) šetrná výzda dlažba
9) šetrná výzda dlažba
10) zámková dlažba

VZOROVÝ PŘÍČNÝ ŘEZ ULOŽENÍ
POTRUBÍ Z PVC-U

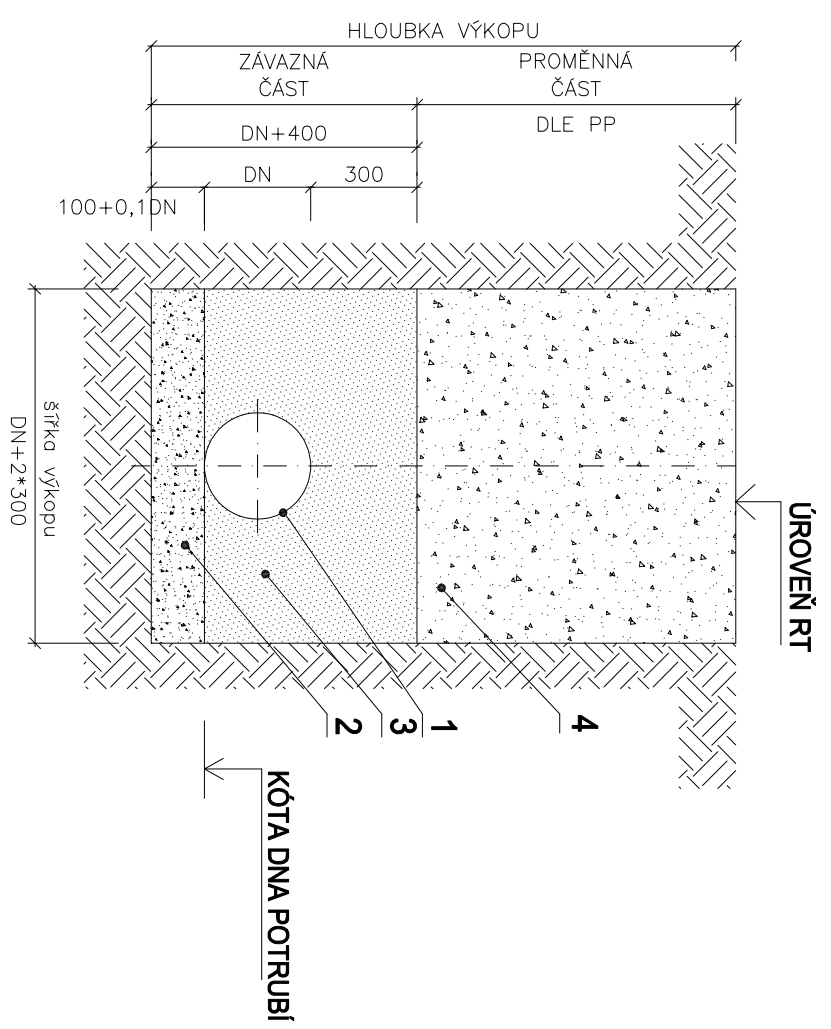

- LEGENDA:
1. POTRUBÍ Z ŽEBROVANÉHO PP
2. PÍSKOVÉ LOŽE (H = 100 + 0,1*DN mm)
3. OBSYP POTRUBÍ ŠTĚRKOPÍSKEM
VEL. ZRN DO 30mm (Hmtr=300 mm)
4. ZÁSYP RYHY PO ÚROVĚNĚ HTU

UPOZORNĚNÍ :
PRŮBĚH PODZEMNÍCH SÍTÍ JE ZAKRESLEN POUZE INFORMATIVNĚ.
PŘED ZAPOČETÍM ZEMNÍCH PRACÍ JE NUTNĚ
POŽADAT SPRÁVCE JEDNOTLIVÝCH SÍTÍ O JEJICH VYTÝČENÍ !!!

IKKO Hradec Králové, s.f.o.
Bratři Štefanů 238, 500 03 Hradec Králové
tel. 495 407 520, 495 217 150
e-mail: ikko@ikko.cz, <http://www.ikko.cz>

ZODPOVĚDNÝ PROJEKTANT: ING. BOHUSLAV KOUBA
KONTROLOVAL: ING. BOHUSLAV KOUBA
VYPRACOVAL: IVA KOUBOVÁ
INVESTOR: MĚSTO PŘELOUČ, ČESKOSLOVENSKÉ ARMÁDY 1665, PŘELOUČ
AKCE: SPLAŠKOVÁ KANALIZACE KLENOVKA S PŘEVEDENÍM ODPADNÍCH VOD DO PŘELOUČE
OBJEKT: IO 02 SPLAŠKOVÁ KANALIZACE-GRAVITACE
VÝKRES: PODÉLNÝ PROFIL STOKY A1

DATUM: 05/2021
STUPĚN: DPS
Č. ZAKÁZKY: 272015
MĚŘÍTKO: M 1:1000/100
FORMÁT: A4
Č. VÝKRESU: Č. PARE: D 02 b.02